
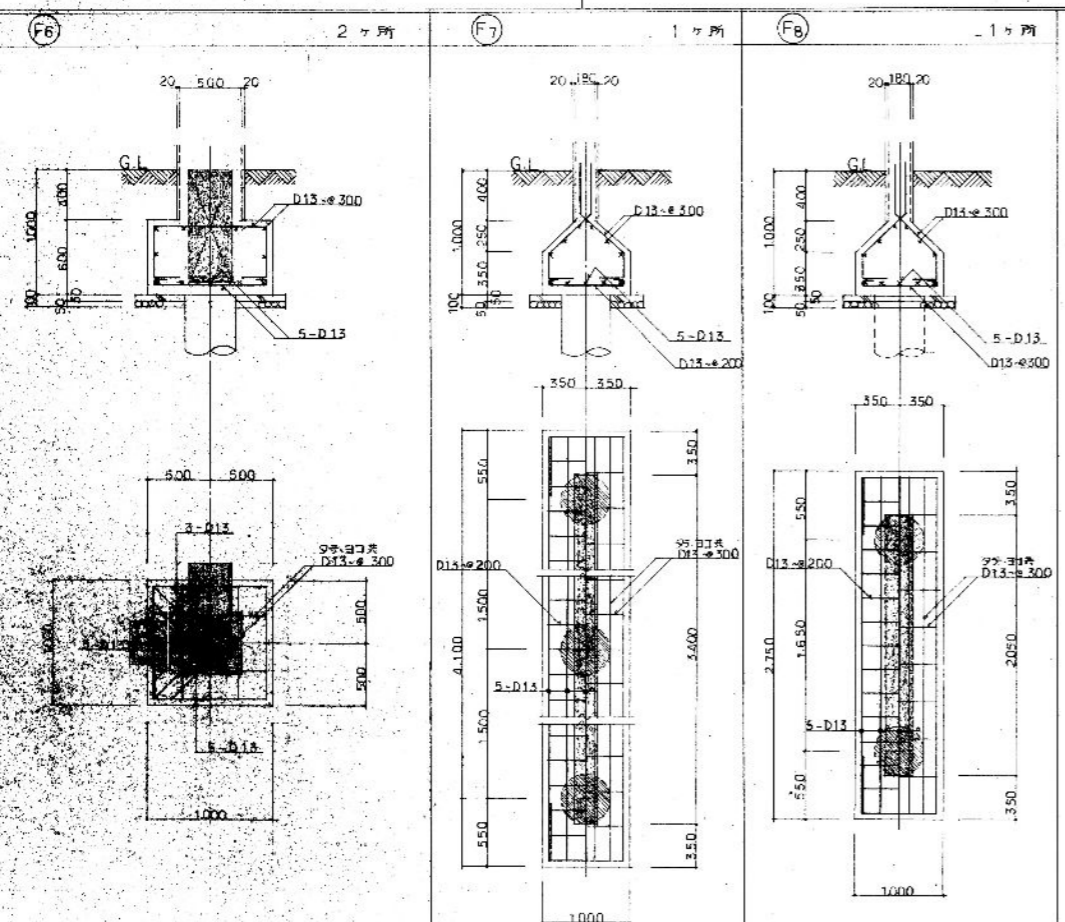



基礎伏図 S=1:100

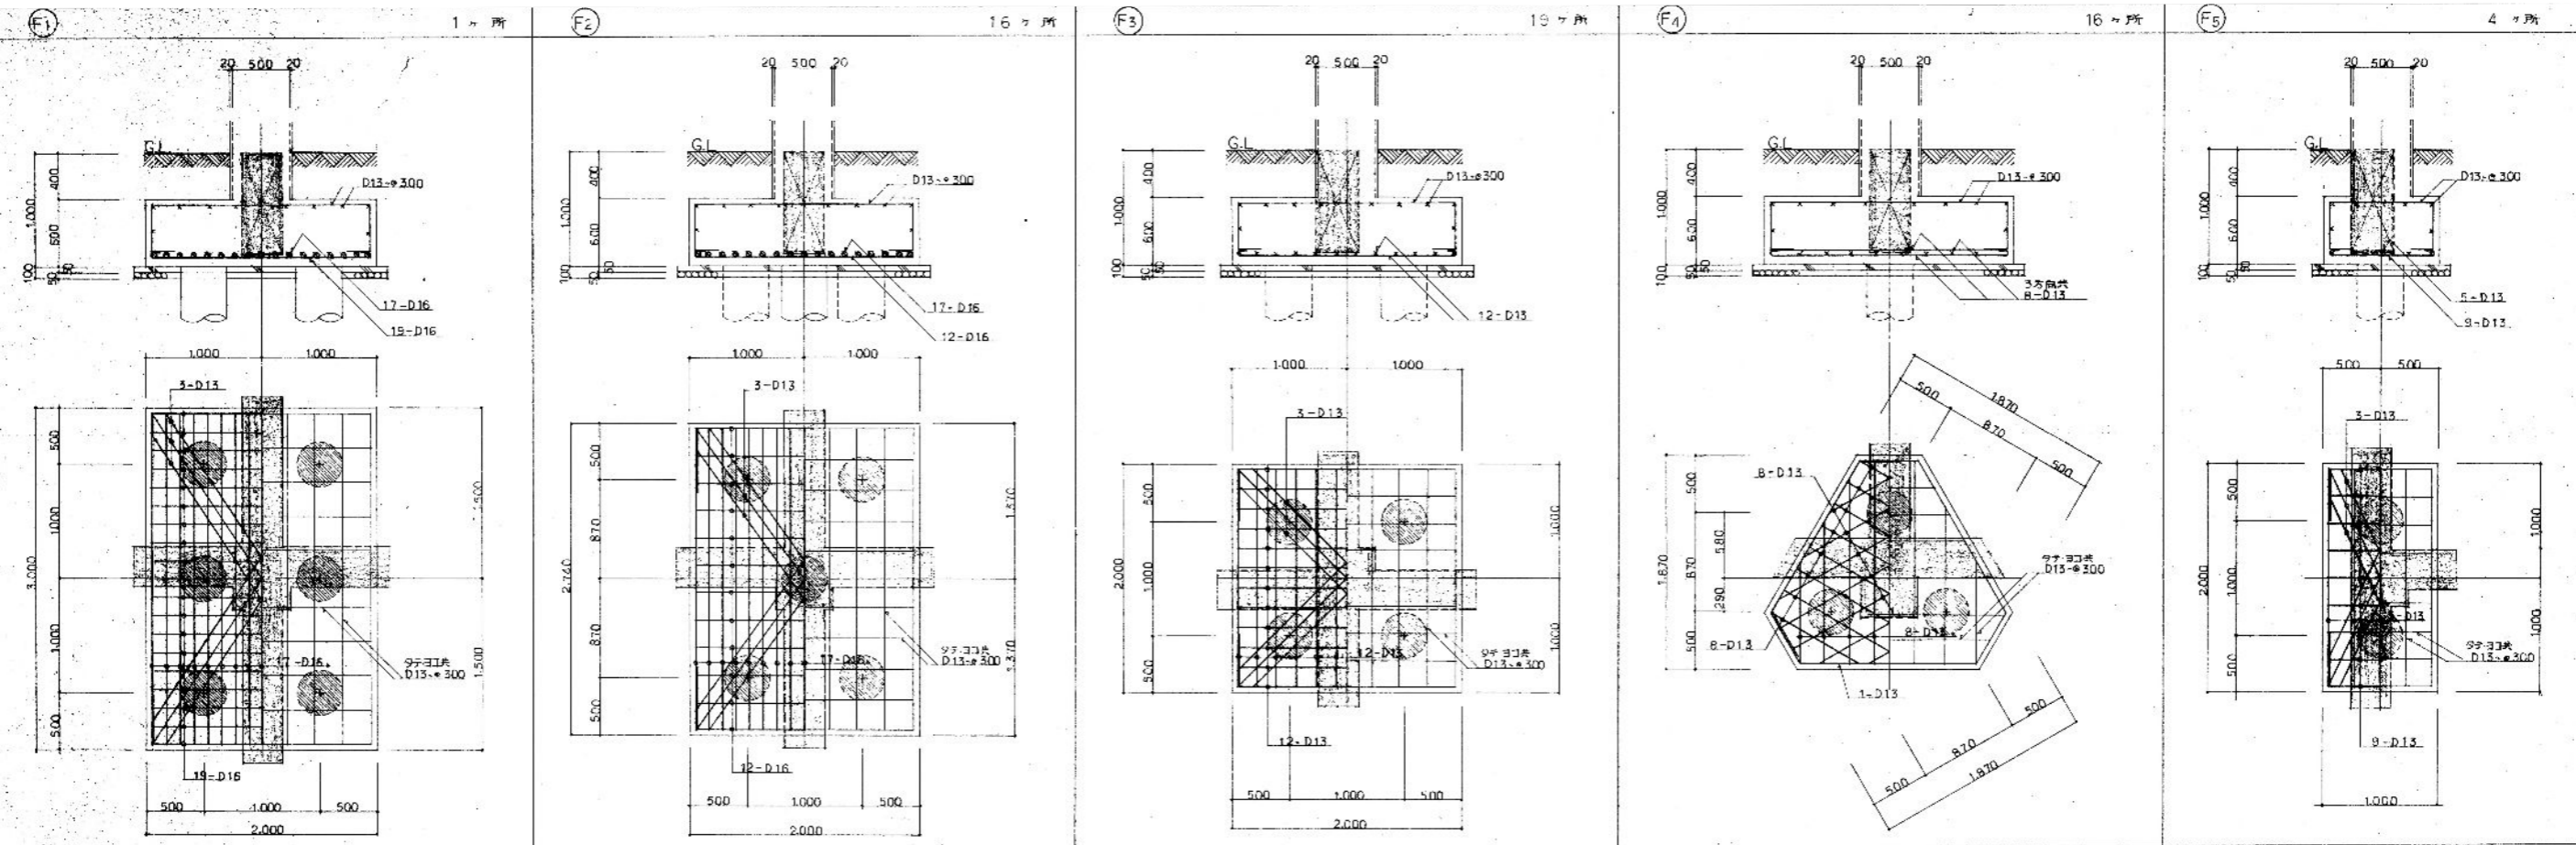


記号	FG1, FCG1	FG2	FG3	FB1	FB2
寸法	350・900	350・900	350・900	350・900	300・600
区分	全断面	G 端, 中央	H 端	全断面	全断面
上端筋	3-D19	3-D19	4-D19	5-D19	2-D19
断面					
下端筋	3-D19	3-D19	4-D19	5-D19	3-D19
S T P	□ 300・200	□ 300・200	□ 300・200	□ 300・200	□ 300・200
鋼筋	4-D10	同左	同左	同左	2-D10
巾土・幅	D10・1000	同左	同左	同左	同左

杭仕様

種別	PC鋼付杭
径	φ400 - 500
長さ	L = 7.0m, 8.0m
耐力	軸圧 200t/m
工法	セメントミルク工法
本数	7.0m...128本 8.0m...97本 } 計 225本

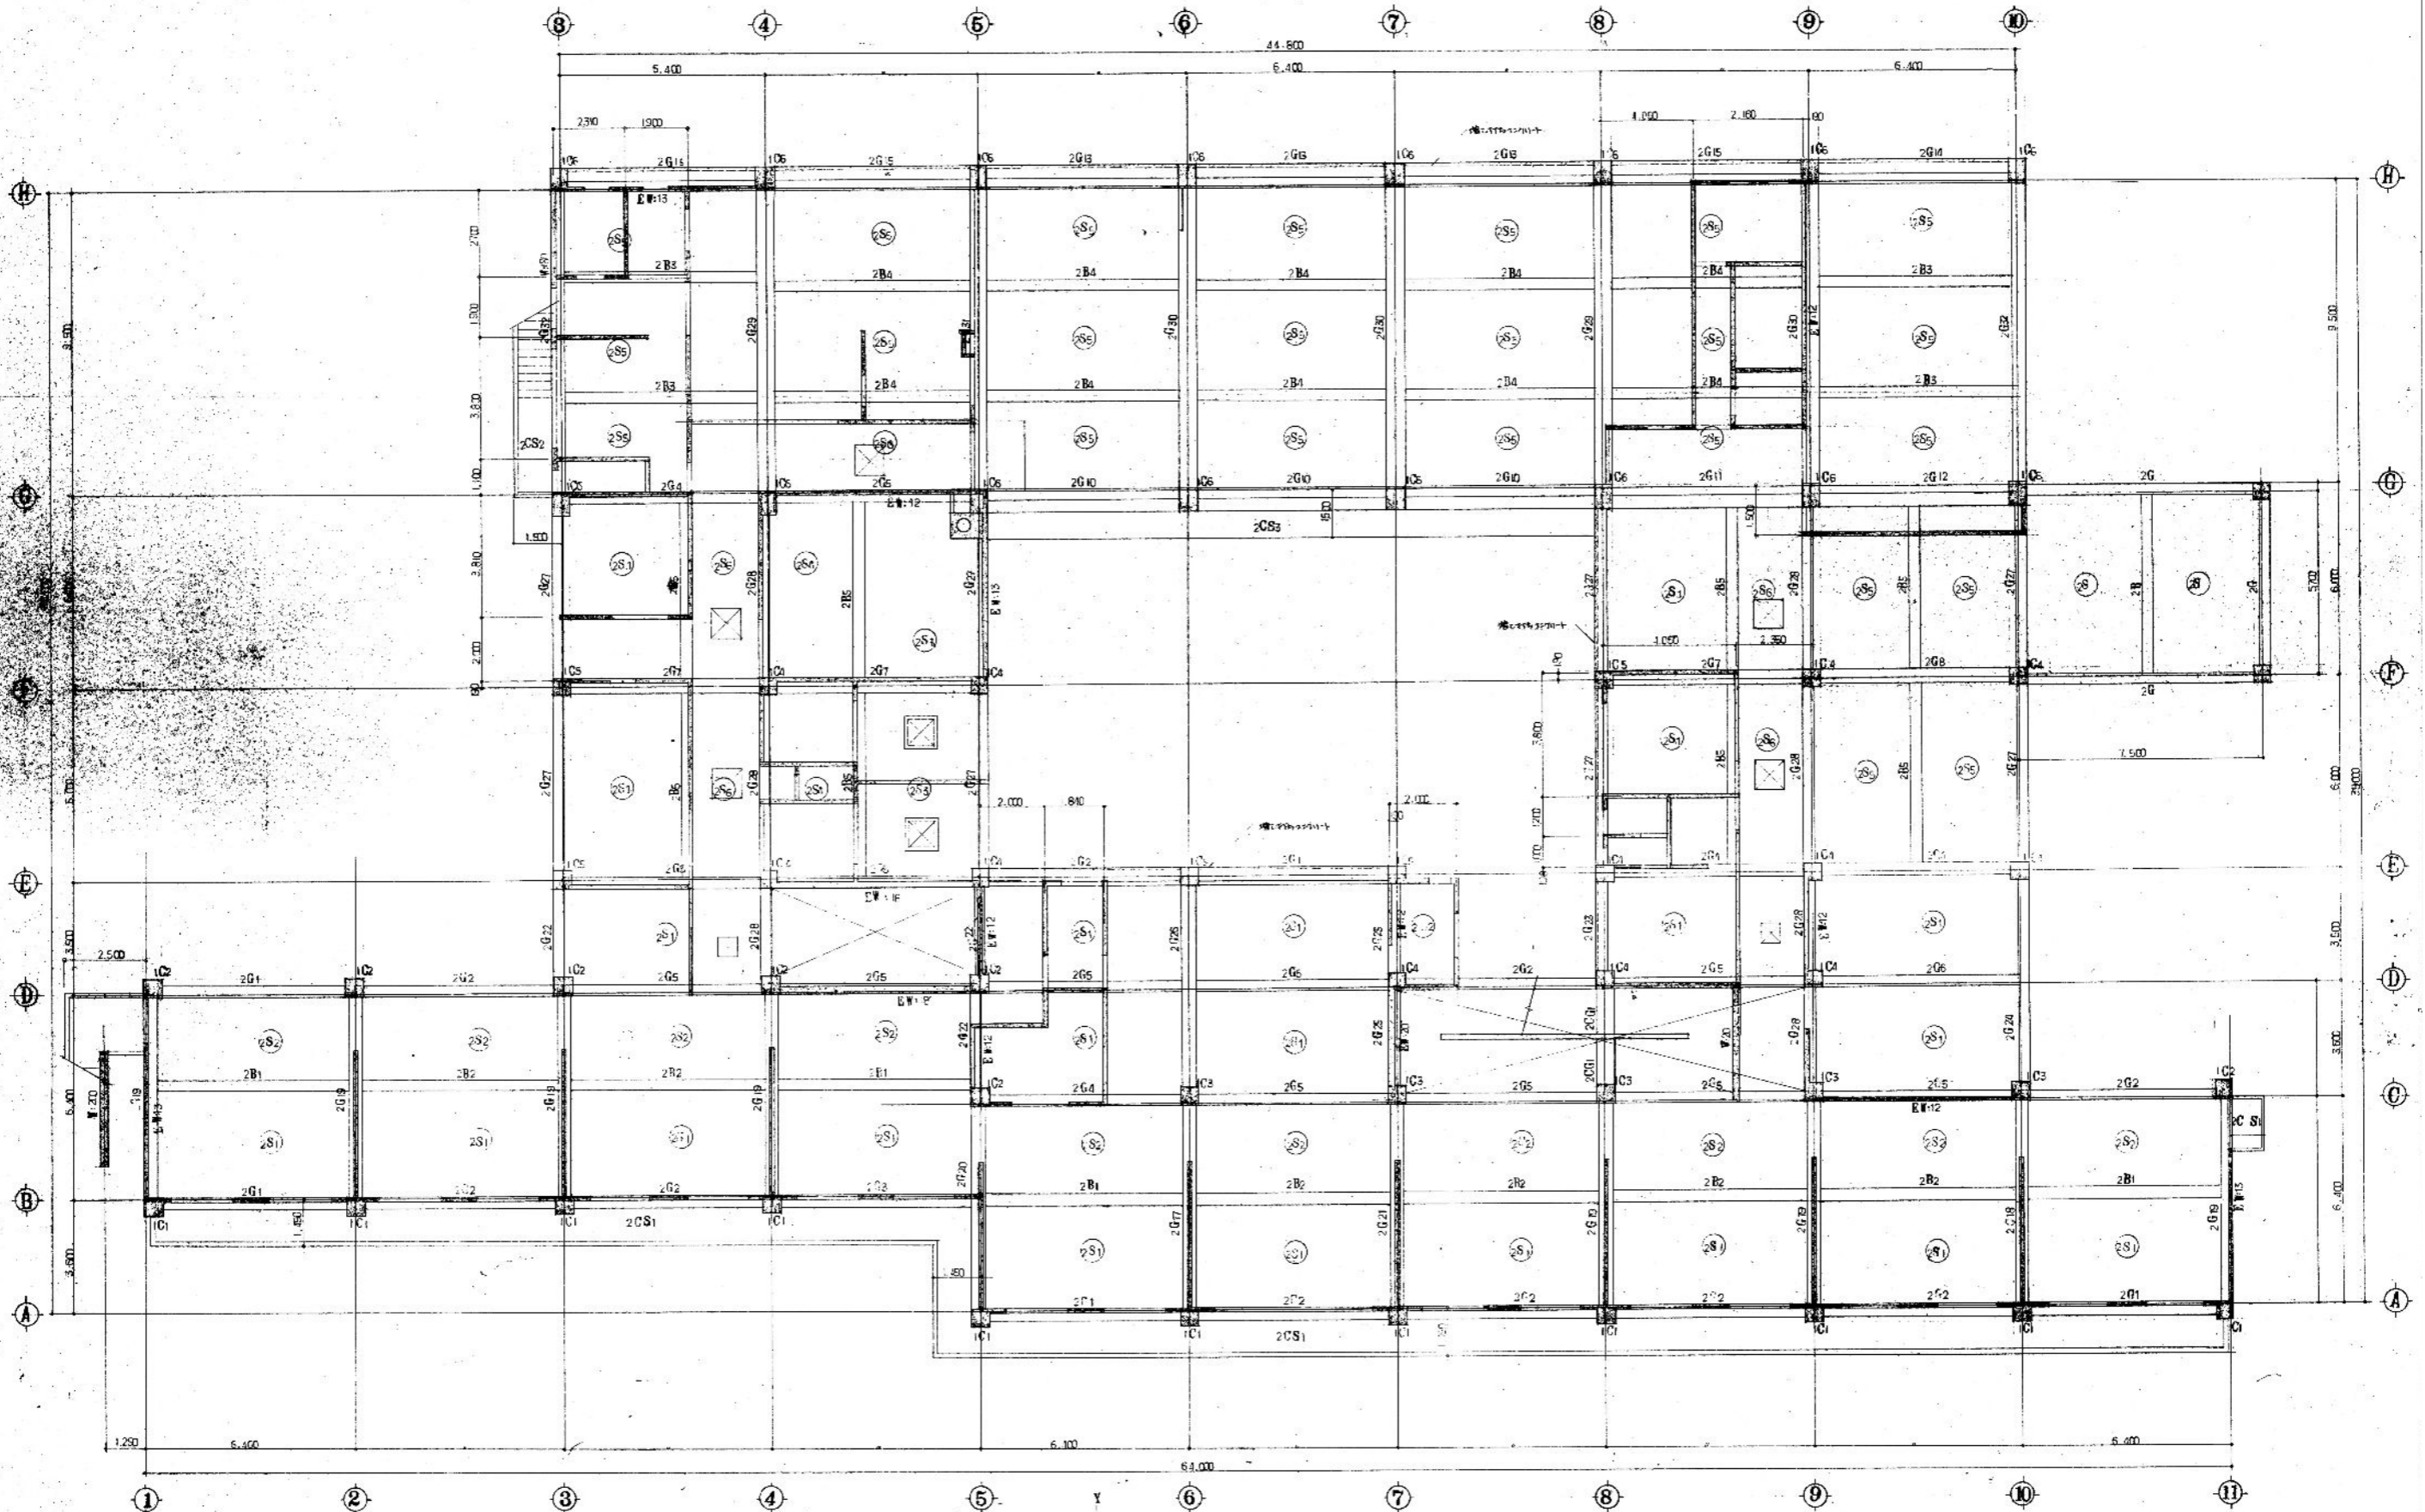

2階 梁伏図 1/100

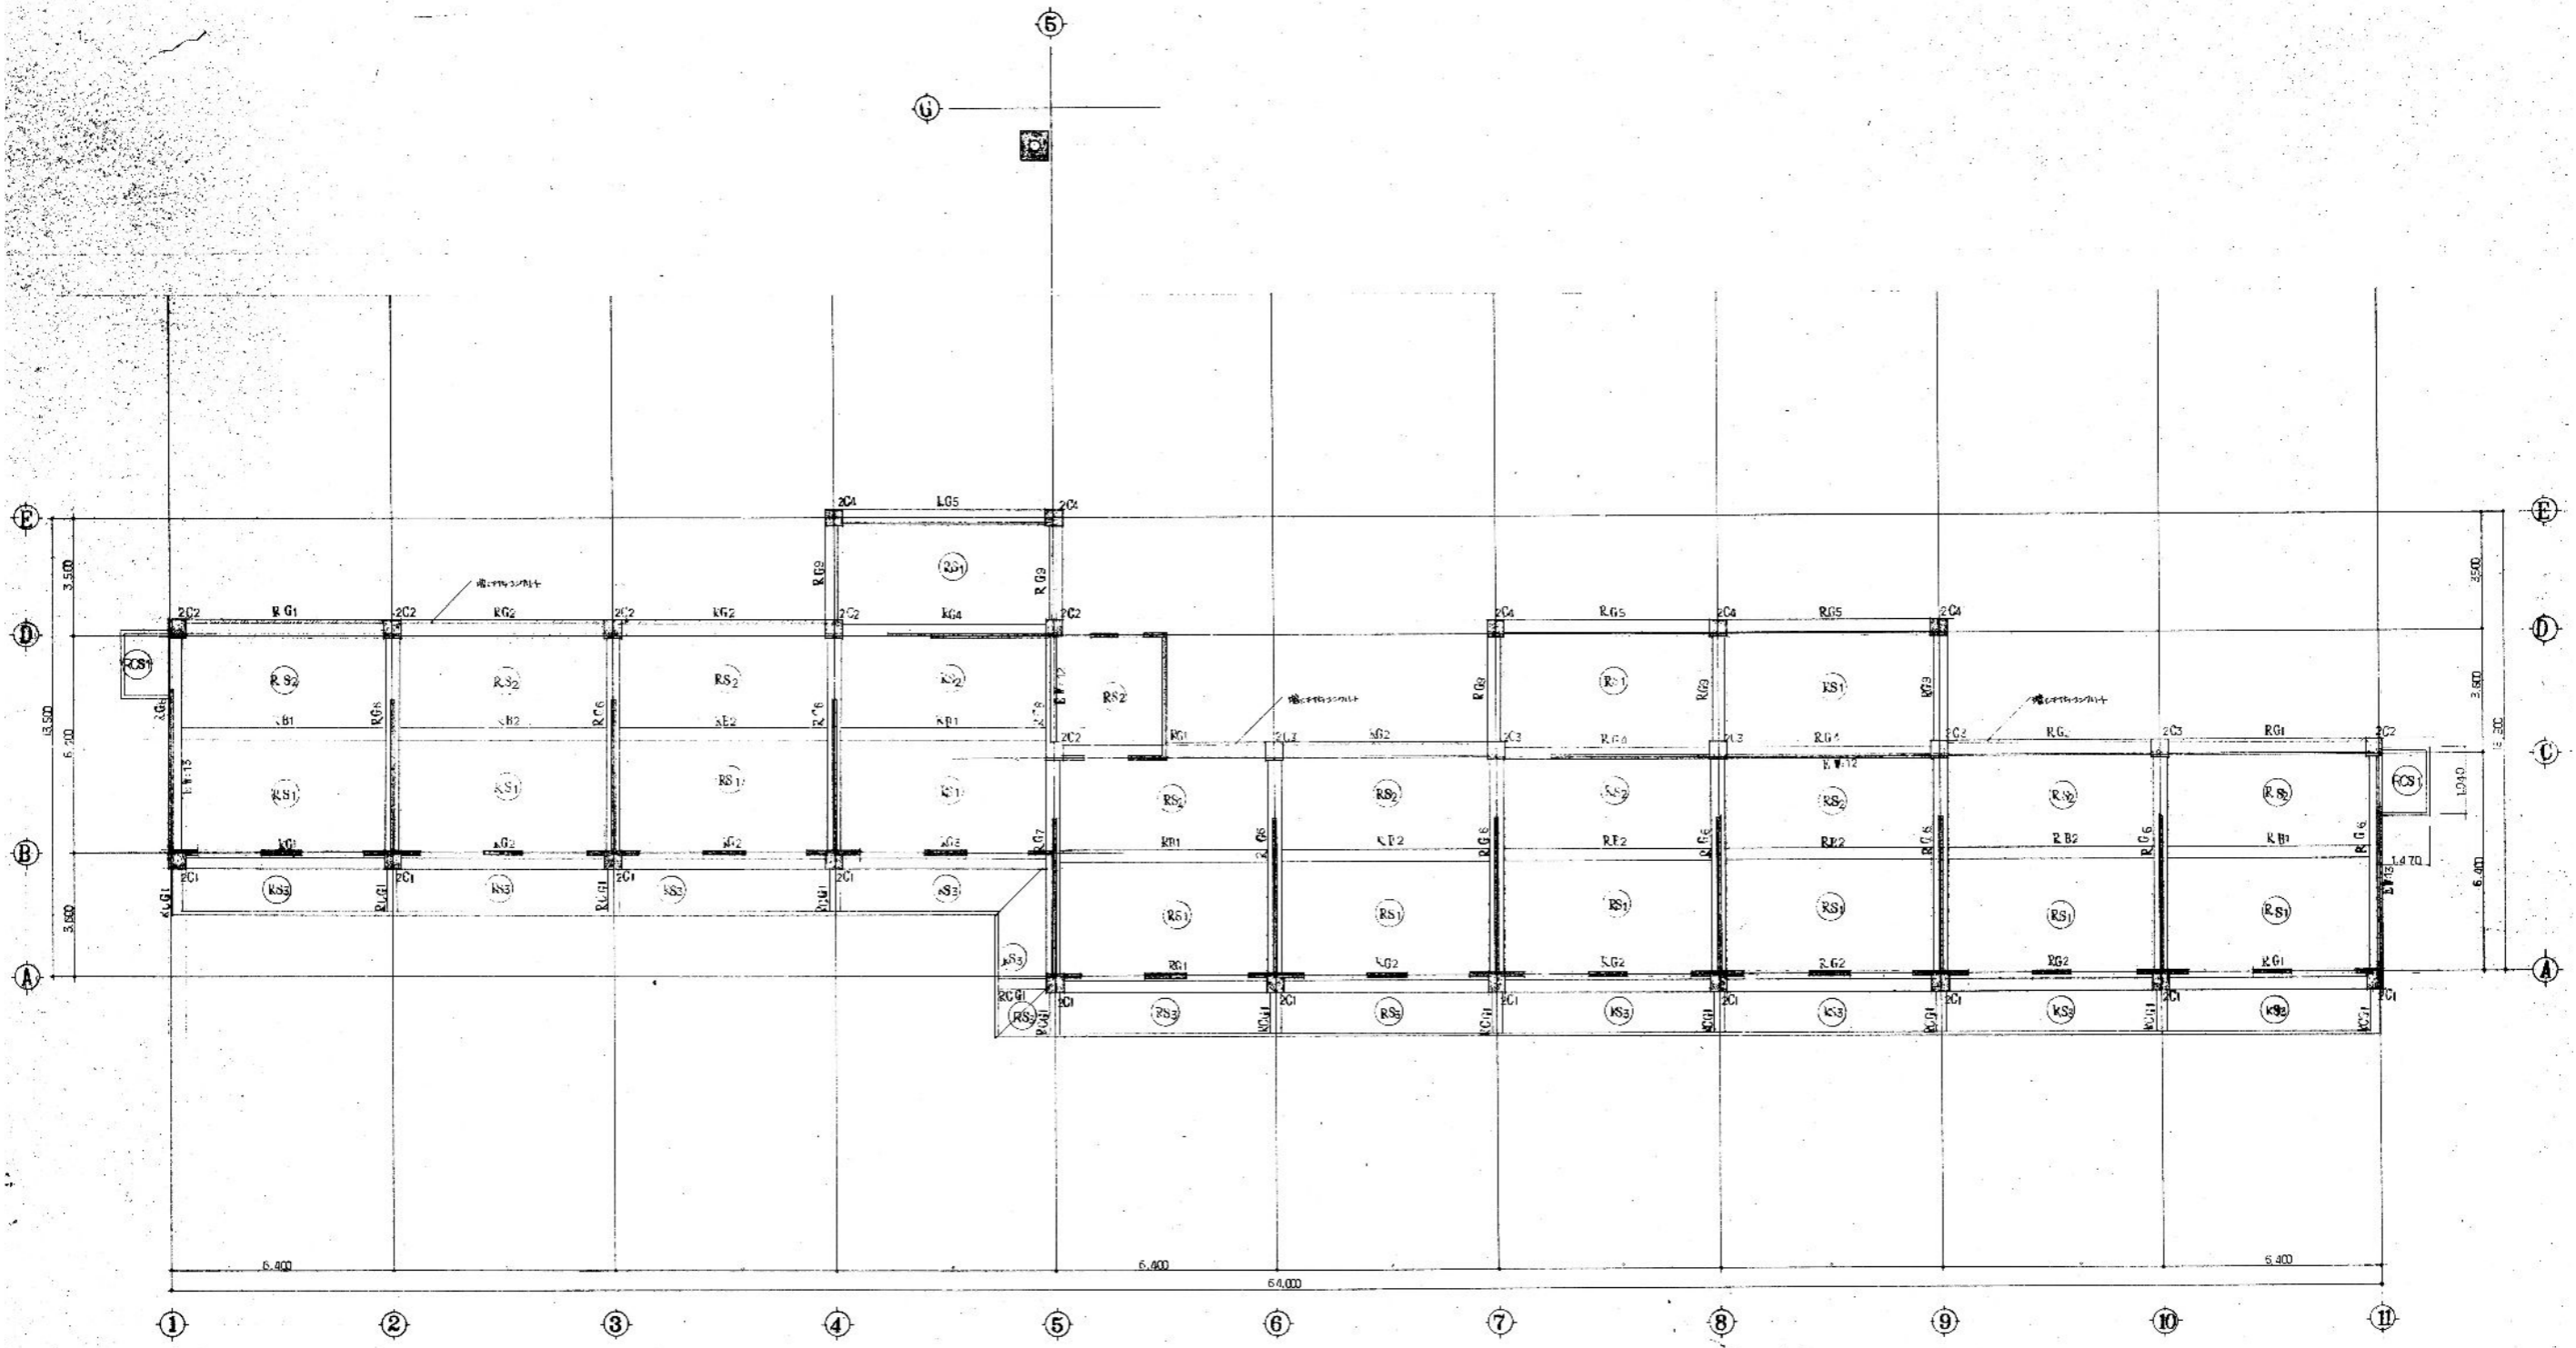


R階 梁伏図 1/100

区 分	2G29, 2G31			2G30		2G32			RCG1		2CG1	
	500 × 300			500 × 300		400 × 300			300 × 600	300 × 300	500 × 300	
区 分	G 端	甲 央	H 端	端 部	中 央	G 端	中 央	H 端	元 端	充 端	正 端	充 端
上 部 筋	9 - D22	5 - D22	5 - D22	7 - D22	3 - D22	6 - D22	2 - D22	4 - D22	2 - D22	2 - D22	4 - D22	4 - D22
断 面												
下 部 筋	7 - D22	7 - D22	3 - D22	3 - D22	9 - D22	4 - D22	5 - D22	2 - D22	2 - D22	2 - D22	4 - D22	4 - D22
S T P	□ 型 D10 - 200 <sup>φ</sup>			□ 型 D10 - 200 <sup>φ</sup>		□ 型 D10 - 150 <sup>φ</sup>			□ 型 D10 - 200 <sup>φ</sup>		□ 型 D10 - 200 <sup>φ</sup>	
脚 筋	4 - D10			4 - D10		4 - D10			2 - D10		2 - D10	
区 分	RB1, 2B1, 2B5			RB2		2B2		2B3			2B4	
	350 × 550			350 × 550		350 × 550		350 × 550			350 × 550	
区 分	内 端	中 央	外 端	端 部	中 央	端 部	中 央	内 端	中 央	外 端	端 部	中 央
上 部 筋	5 - D19	2 - D19	3 - D19	4 - D19	2 - D19	5 - D19	2 - D19	2 - D19	2 - D19	4 - D19	4 - D19	2 - D19
断 面												
下 部 筋	4 - D19	4 - D19	2 - D19	2 - D19	4 - D19	5 - D19	4 - D19	2 - D19	4 - D19	2 - D19	2 - D19	3 - D19
S T P	D10 - 200 <sup>φ</sup>			D10 - 200 <sup>φ</sup>		D10 - 200 <sup>φ</sup>		D10 - 200 <sup>φ</sup>			D10 - 200 <sup>φ</sup>	
脚 筋	4 - D10			4 - D10		4 - D10		4 - D10			4 - D10	

イラスト② = 1/30

区 分	1C1	2C1	1C2, 2C2	1C3	2C3	1C4, 2C4	1C5	1C6
断 面								
主 筋	8 - D22	16 - D22	8 - D22		8 - D22 4 - D19	8 - D19	12 - D19	12 - D22
H00P	D10 - 100 <sup>φ</sup>	D10 - 100 <sup>φ</sup>	D10 - 100 <sup>φ</sup>		D10 - 100 <sup>φ</sup>	D10 - 100 <sup>φ</sup>	D10 - 100 <sup>φ</sup>	D10 - 100 <sup>φ</sup>
D I A	D10 - 600 <sup>φ</sup>	D10 - 600 <sup>φ</sup>	D10 - 600 <sup>φ</sup>		D10 - 600 <sup>φ</sup>	D10 - 600 <sup>φ</sup>	D10 - 600 <sup>φ</sup>	D10 - 600 <sup>φ</sup>

記号	RG 1		RG 2		RG 3		RG 4		RG 5		RG 6		RG 7		RG 8			
	350 × 700		350 × 700		350 × 700		350 × 600		400 × 550		400 × 650		400 × 650		300 × 600			
区分	端部	中央	端部	中央	端部	中央	端部	中央	端部	中央	A(B)端	中央	C(D)端	A端	中央	C端		
上階筋	3-D22	2-D22	3-D22	2-D22	4-D22	2-D22	3-D22	2-D22	3-D22	2-D22	5-D22	3-D22	5-D22	5-D22	2-D22	6-D22	2-D22	
断面																		
下階筋	2-D22	3-D22	2-D22	2-D22	2-D22	3-D22	2-D22	3-D22	2-D22	3-D22	4-D22	6-D22	3-D22	3-D22	4-D22	6-D22	2-D22	
S.T.P	D10-200*		D10-200*		D10-200*		D10-200*		D10-150*		D10-150*		D10-150*		D10-150*		D10-200	
配筋	2-D10		2-D10		2-D10		2-D10		2-D10		2-D10		2-D10		2-D10		2-D10	
記号	RG 9		2G1, 2		2G3		2G4		2G5, 6		2G7		2G8		2G9			
寸法	400 × 550		350 × 700		350 × 700		350 × 600		350 × 600		450 × 600		450 × 600					
区分	端部	中央	端部	中央	端部	中央	外端	中央	内端	端部	中央	外端	中央	内端	9端	中央	10端	
上階筋	4-D22	2-D22	4-D22	2-D22	4-D22	2-D22	4-D22	2-D22	5-D22	4-D22	2-D22	4-D22	2-D22	5-D22	6-D22	2-D22	3-D22	
断面																		
下階筋	2-D22	2-D22	2-D22	2-D22	2-D22	3-D22	2-D22	4-D22	5-D22	2-D22	3-D22	2-D22	5-D22	6-D22	6-D22	4-D22	2-D22	
S.T.P	D10-150*		D10-200*		D10-200*		D10-200*		D10-200*		D10-150*		D10-150*		D10-150*			
配筋	2-D10		2-D10		2-D10		2-D10		2-D10		2-D10		2-D10		2-D10			
記号	2G10		2G11, 12		2G13		2G14, 15		2G16		2G17		2G18		2G19			
寸法	350 × 950		350 × 900		300 × 950		300 × 1350		300 × 1350		400 × 650		400 × 650		400 × 650			
区分	端部	中央	端部	中央	端部	中央	端部	中央	端部	中央	A端	中央	C端	端部	中央	A(B)端	中央	C(D)端
上階筋	3-D22	2-D22	4-D22	2-D22	3-D22	2-D22	3-D22	2-D22	5-D22	4-D22	4-D22	2-D22	7-D22	5-D22	2-D22	5-D22	2-D22	5-D22
断面																		
下階筋	2-D22	2-D22	2-D22	3-D22	2-D22	2-D22	2-D22	2-D22	4-D22	5-D22	2-D22	4-D22	3-D22	4-D22	5-D22	3-D22	5-D22	2-D22
S.T.P	D10-200*		D10-200*		D10-200*		D10-200*		D10-200*		D10-150*		D10-150*		D10-150*		D10-150*	
配筋	4-D10		4-D10		4-D10		6-D10		6-D10		2-D10		2-D10		2-D10		2-D10	
記号	2G20		2G21		2G22, 24		2G23, 27		2G25		2G26		2G28					
寸法	400 × 650		400 × 650		300 × 700		300 × 700		350 × 600		400 × 650		300 × 550					
区分	A端	中央	C端	A端	中央	C端	端部	中央	端部	中央	C端	中央	E端	端部	中央			
上階筋	5-D22	3-D22	5-D22	5-D22	2-D22	3-D22	4-D22	2-D22	3-D22	2-D22	3-D22	2-D22	6-D22	2-D22	3-D22	2-D22		
断面																		
下階筋	3-D22	5-D22	3-D22	2-D22	5-D22	2-D22	2-D22	3-D22	2-D22	2-D22	3-D22	6-D22	5-D22	2-D22	2-D22	2-D22		
S.T.P	D10-150*		D10-150*		D10-150*		D10-200*		D10-200*		D10-200*		D10-150*		D10-200*			
配筋	2-D10		2-D10		2-D10		2-D10		2-D10		2-D10		2-D10		2-D10			

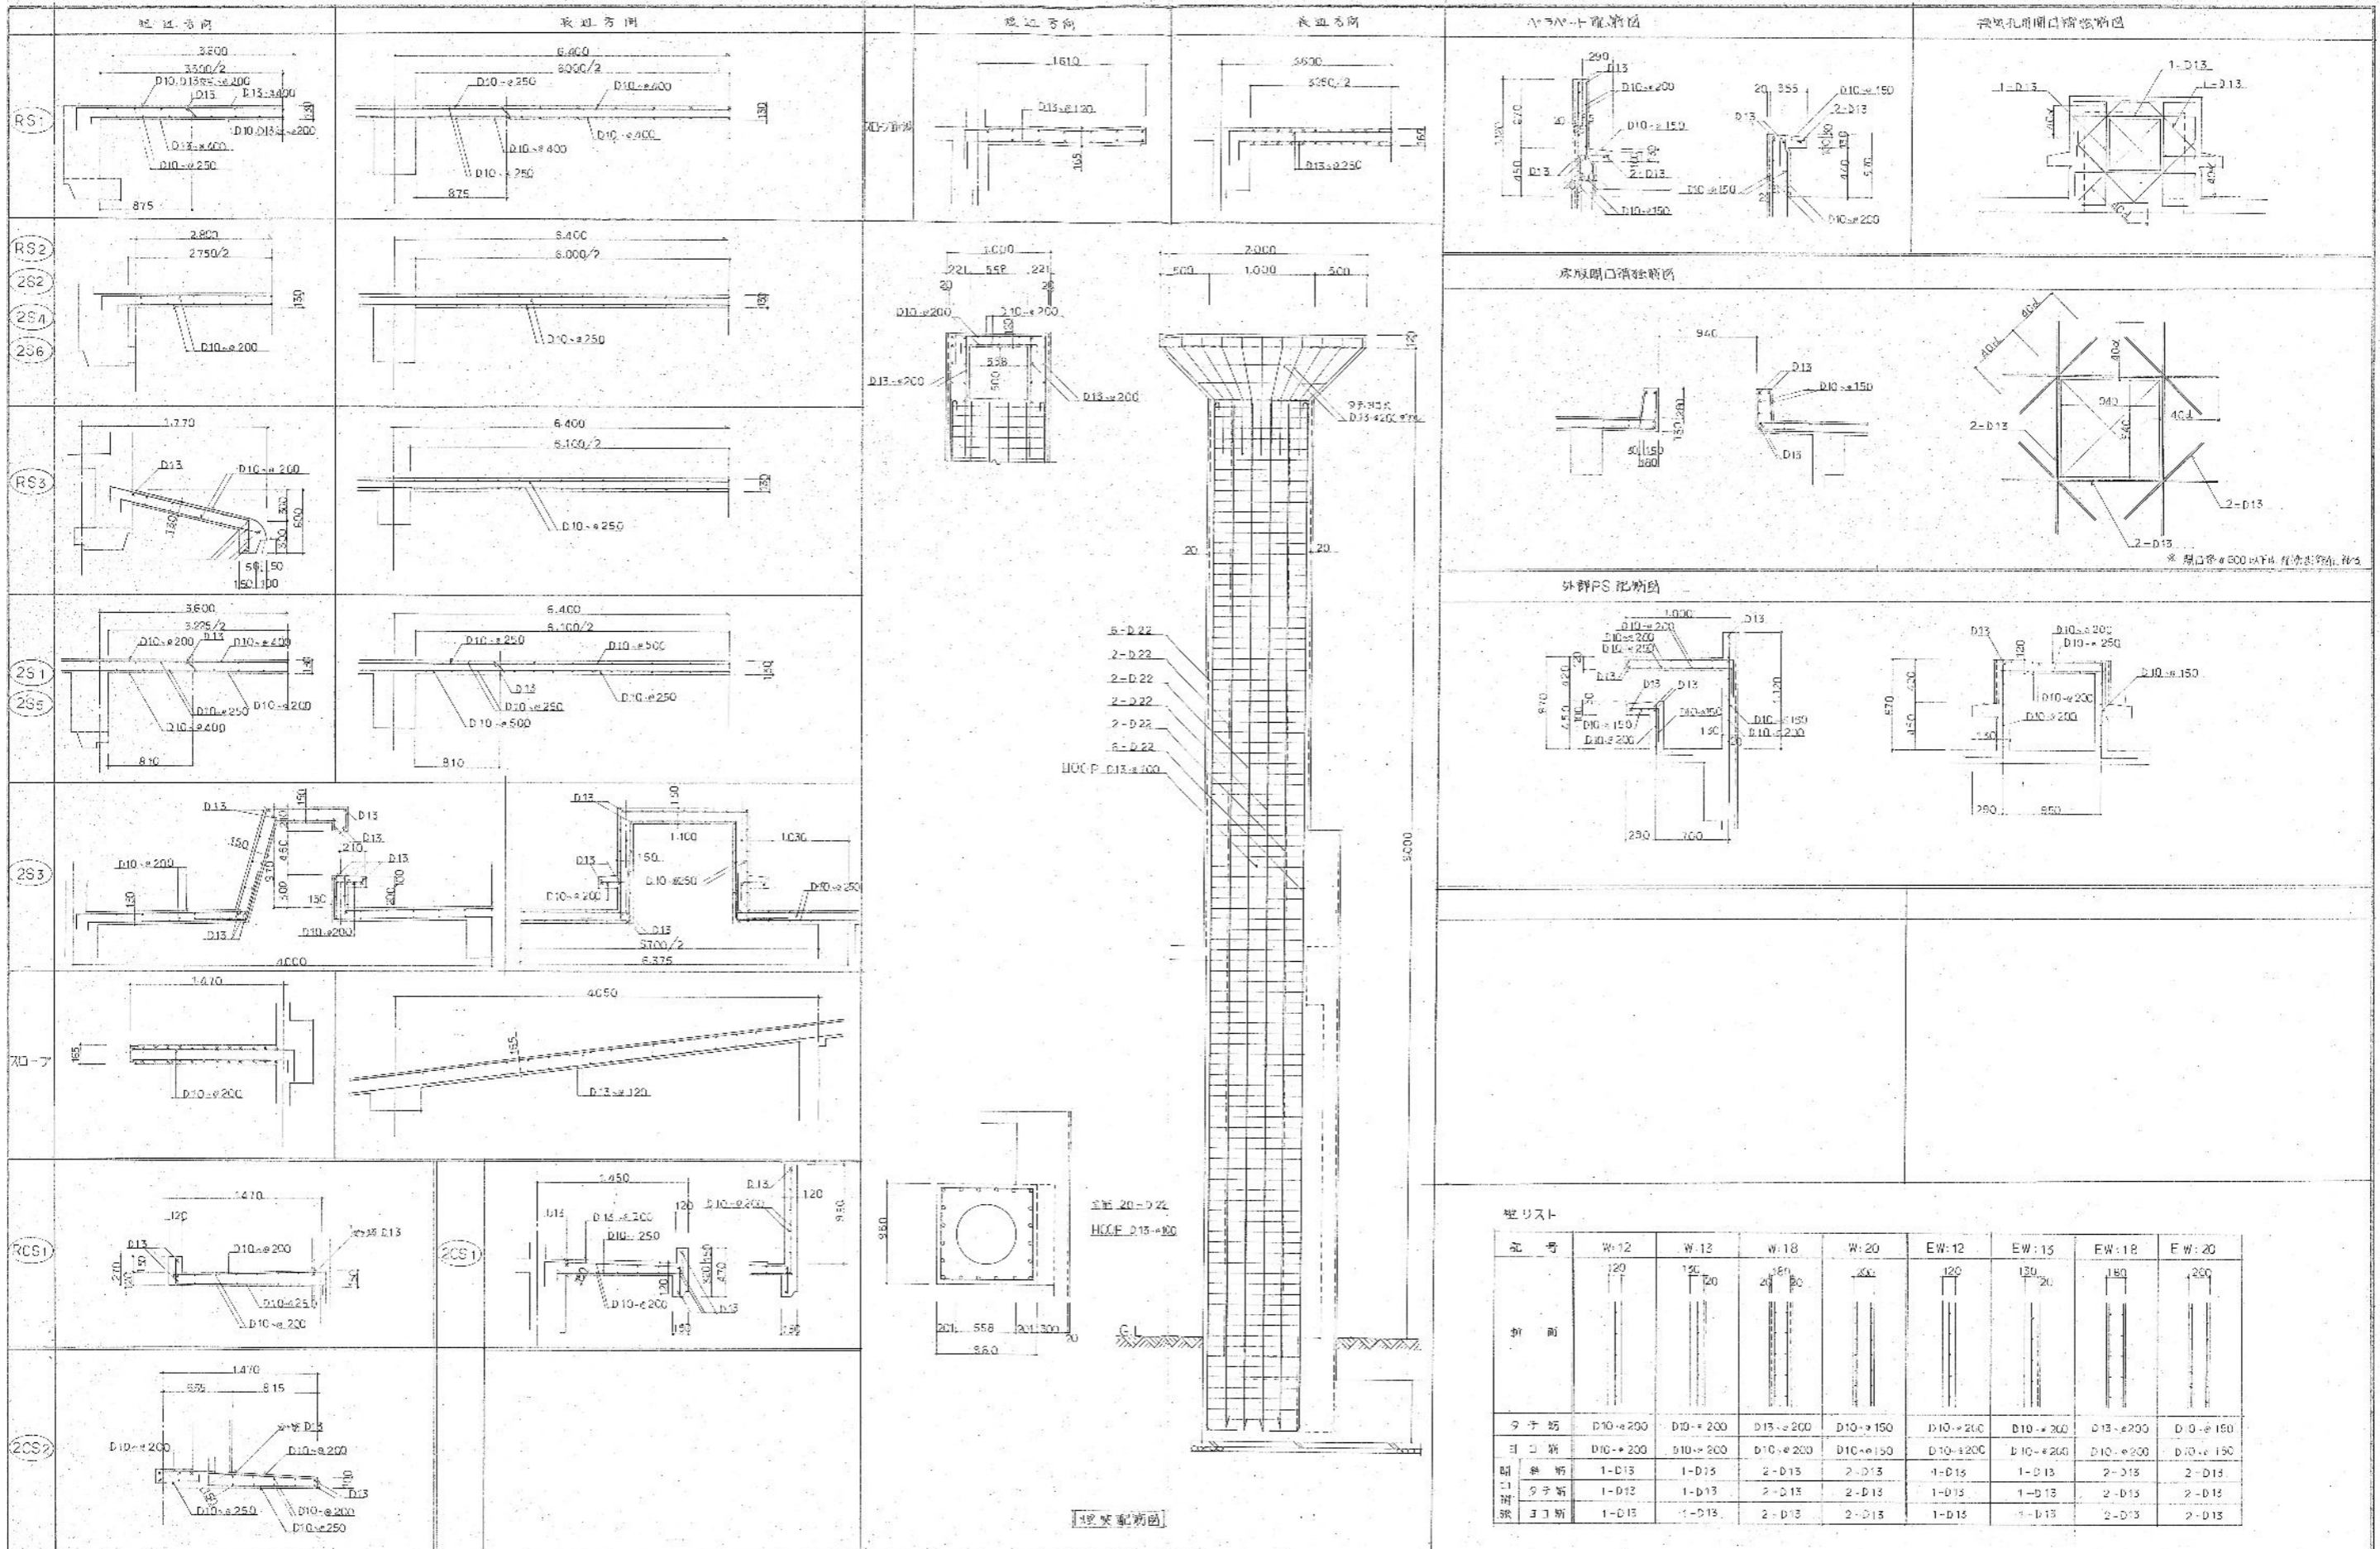

壁リスト

記号	W-12	W-13	W-18	W-20	EW-12	EW-15	EW-18	EW-20
断面	120	150	180	200	120	150	180	200
タ子筋	D10-φ200	D10-φ200	D13-φ200	D10-φ150	D10-φ200	D10-φ200	D13-φ200	D10-φ150
目コ筋	D10-φ200	D10-φ200	D10-φ200	D10-φ150	D10-φ200	D10-φ200	D10-φ200	D10-φ150
隅コ筋	1-D13	1-D13	2-D13	2-D13	1-D13	1-D13	2-D13	2-D13
縦コ筋	1-D13	1-D13	2-D13	2-D13	1-D13	1-D13	2-D13	2-D13
横コ筋	1-D13	1-D13	2-D13	2-D13	1-D13	1-D13	2-D13	2-D13