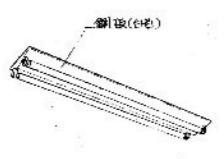
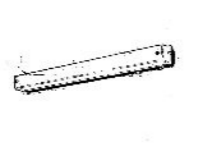
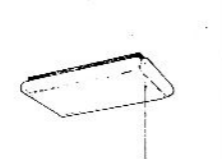
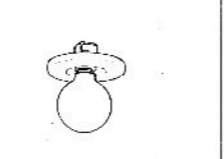
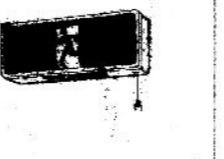
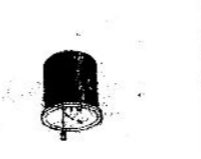
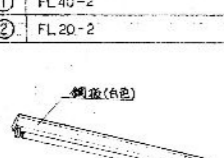
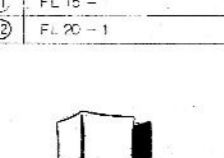
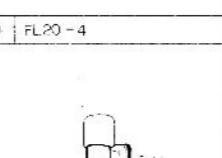
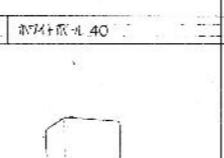

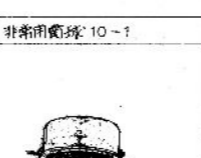
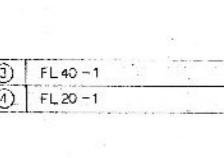
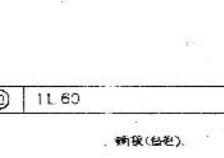
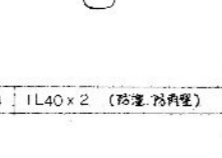
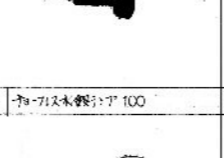
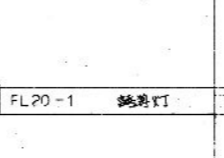
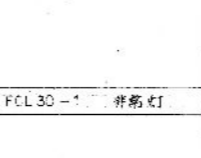
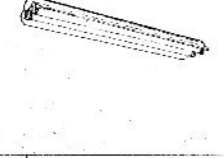
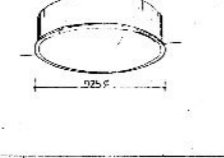
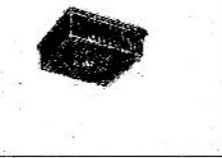

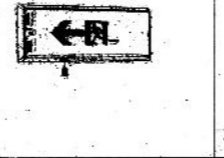
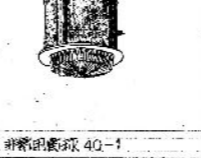
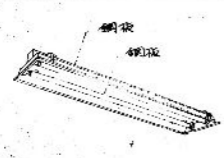

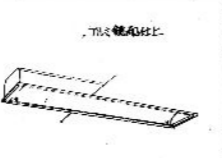






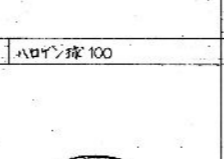
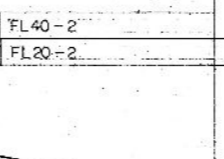
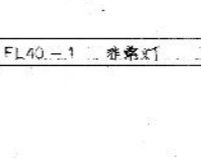
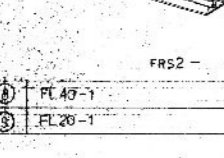
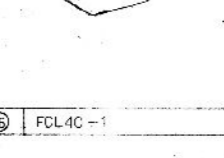
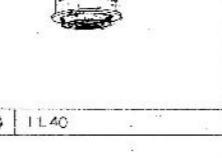
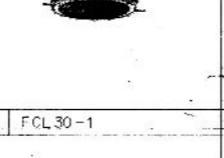
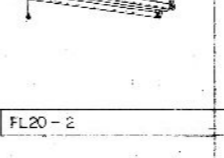
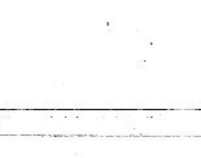

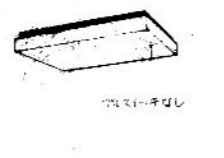
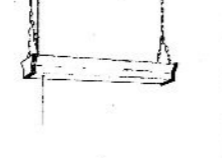
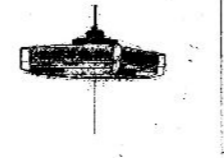
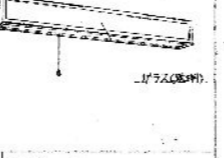

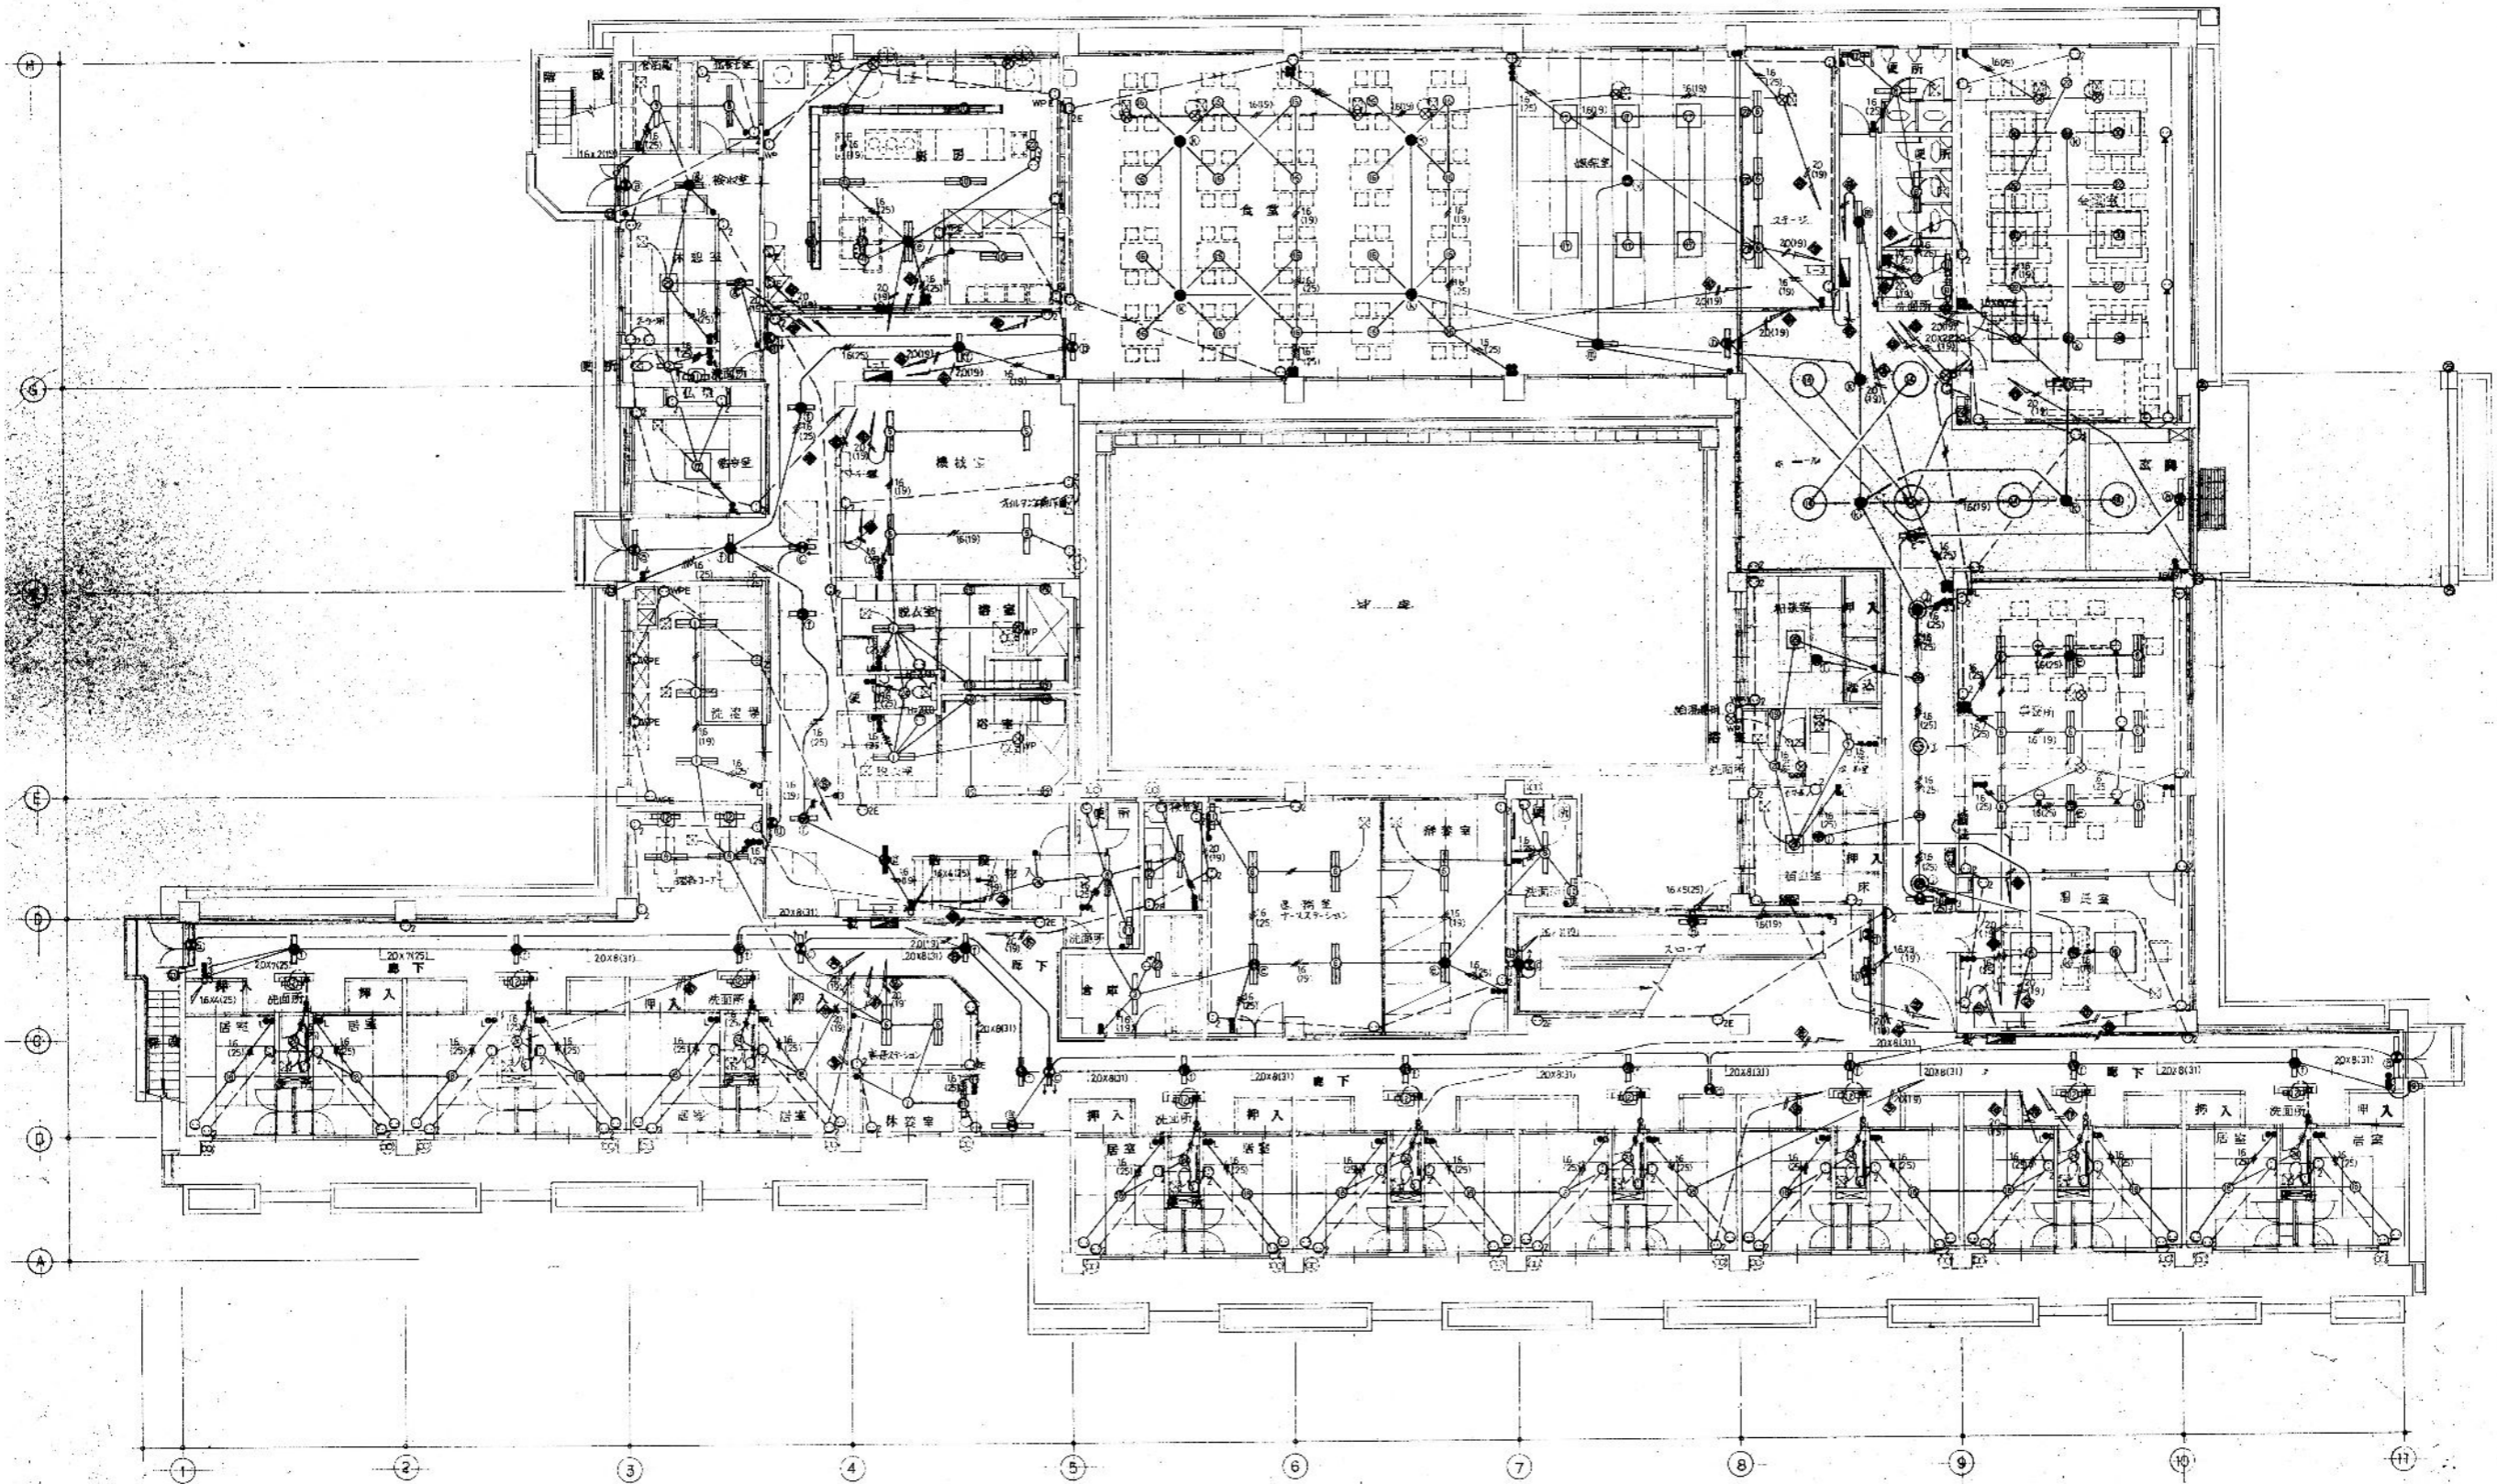


照明器具表


					
① FL40-2	⑪ FL15-1	⑮ FL20-4	⑳ 非常用照灯 10-1	④ FL40-2 器具灯	① 非常用照灯 10-1
					
② FL20-2	⑫ FL20-1	⑮ FL20-1	⑳ FL20-1 器具灯	④ FL20-1	① 非常用照灯 10-1
					
③ FL40-1	⑬ IL60	⑮ IL40x2 (特殊形)	⑳ 非常用照灯 100	④ FL20-1 器具灯	① FCL30-1 非常灯
					
⑤ FL40-2	⑭ FCL32x3130x4	⑮ ECL30-1	⑳ 非常用照灯 100	④ FL10-1 器具灯	① 非常用照灯 40-1
					
⑥ FL40-2	⑭ FL40-4	⑮ FL40-1 器具灯	⑳ 非常用照灯 100	④ FL40-2	① FL40-1 非常灯
					
⑦ FL20-2	⑮ FL40-5	⑮ FL40-1 器具灯	⑳ 非常用照灯 100	④ FL20-2	① FL40-1 非常灯
					
⑧ FL40-1	⑯ FCL40-1	⑲ IL40	⑳ FCL30-1	④ FL20-2	① FL20-2
					
⑩ FL20-1	⑰ FL20-4	⑲ 器具灯 15-1	⑳ FCL32-30	④ FL40-1	① FL20-1

凡例


記号	名称	仕様	備考
	動力電	鋼板厚付、屋内露出型、特殊図号	
	筒灯分電盤	屋内埋込型	
	筒灯	屋内埋込型	
	天井埋込型	屋内埋込型	備付天井埋込型
	埋込コンセント	スチール製 4P・5A・20A 取付付	
	誘導灯	照明器具図号参照	埋込型
	非常灯		
	埋込型非常灯	スチール製 IP65A 7W以下	
		5W以下	
		1P・5A	取付付
	ファンコイル型	別仕様の品 取付付	取付付
	埋込コンセント	スチール製 SP・5A x1 7W以下	取付付
		SP・5A x2	
		SP・5A x2	取付付
		防水型 SP・5A	
		SP・5A	取付付
	フロアコンセント	床埋込型 SP・5A x2	取付付
	予備埋込型	鋼板厚付、半埋込型、特殊図号	
	直列ユニット	スチール製 UV-SU-7-7 UV-SU-7-R	
	筒灯	鋼板厚付、特殊図号	
	予備埋込型	特殊図号参照	
	スローダウン	スチール製	
	取付付非常灯	特殊図号参照	
	取付付非常灯	特殊図号参照	
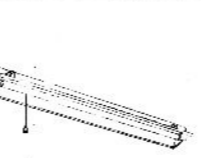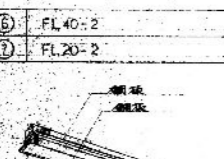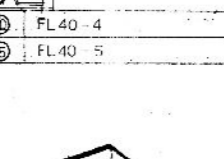

1階平面図 S-1/100

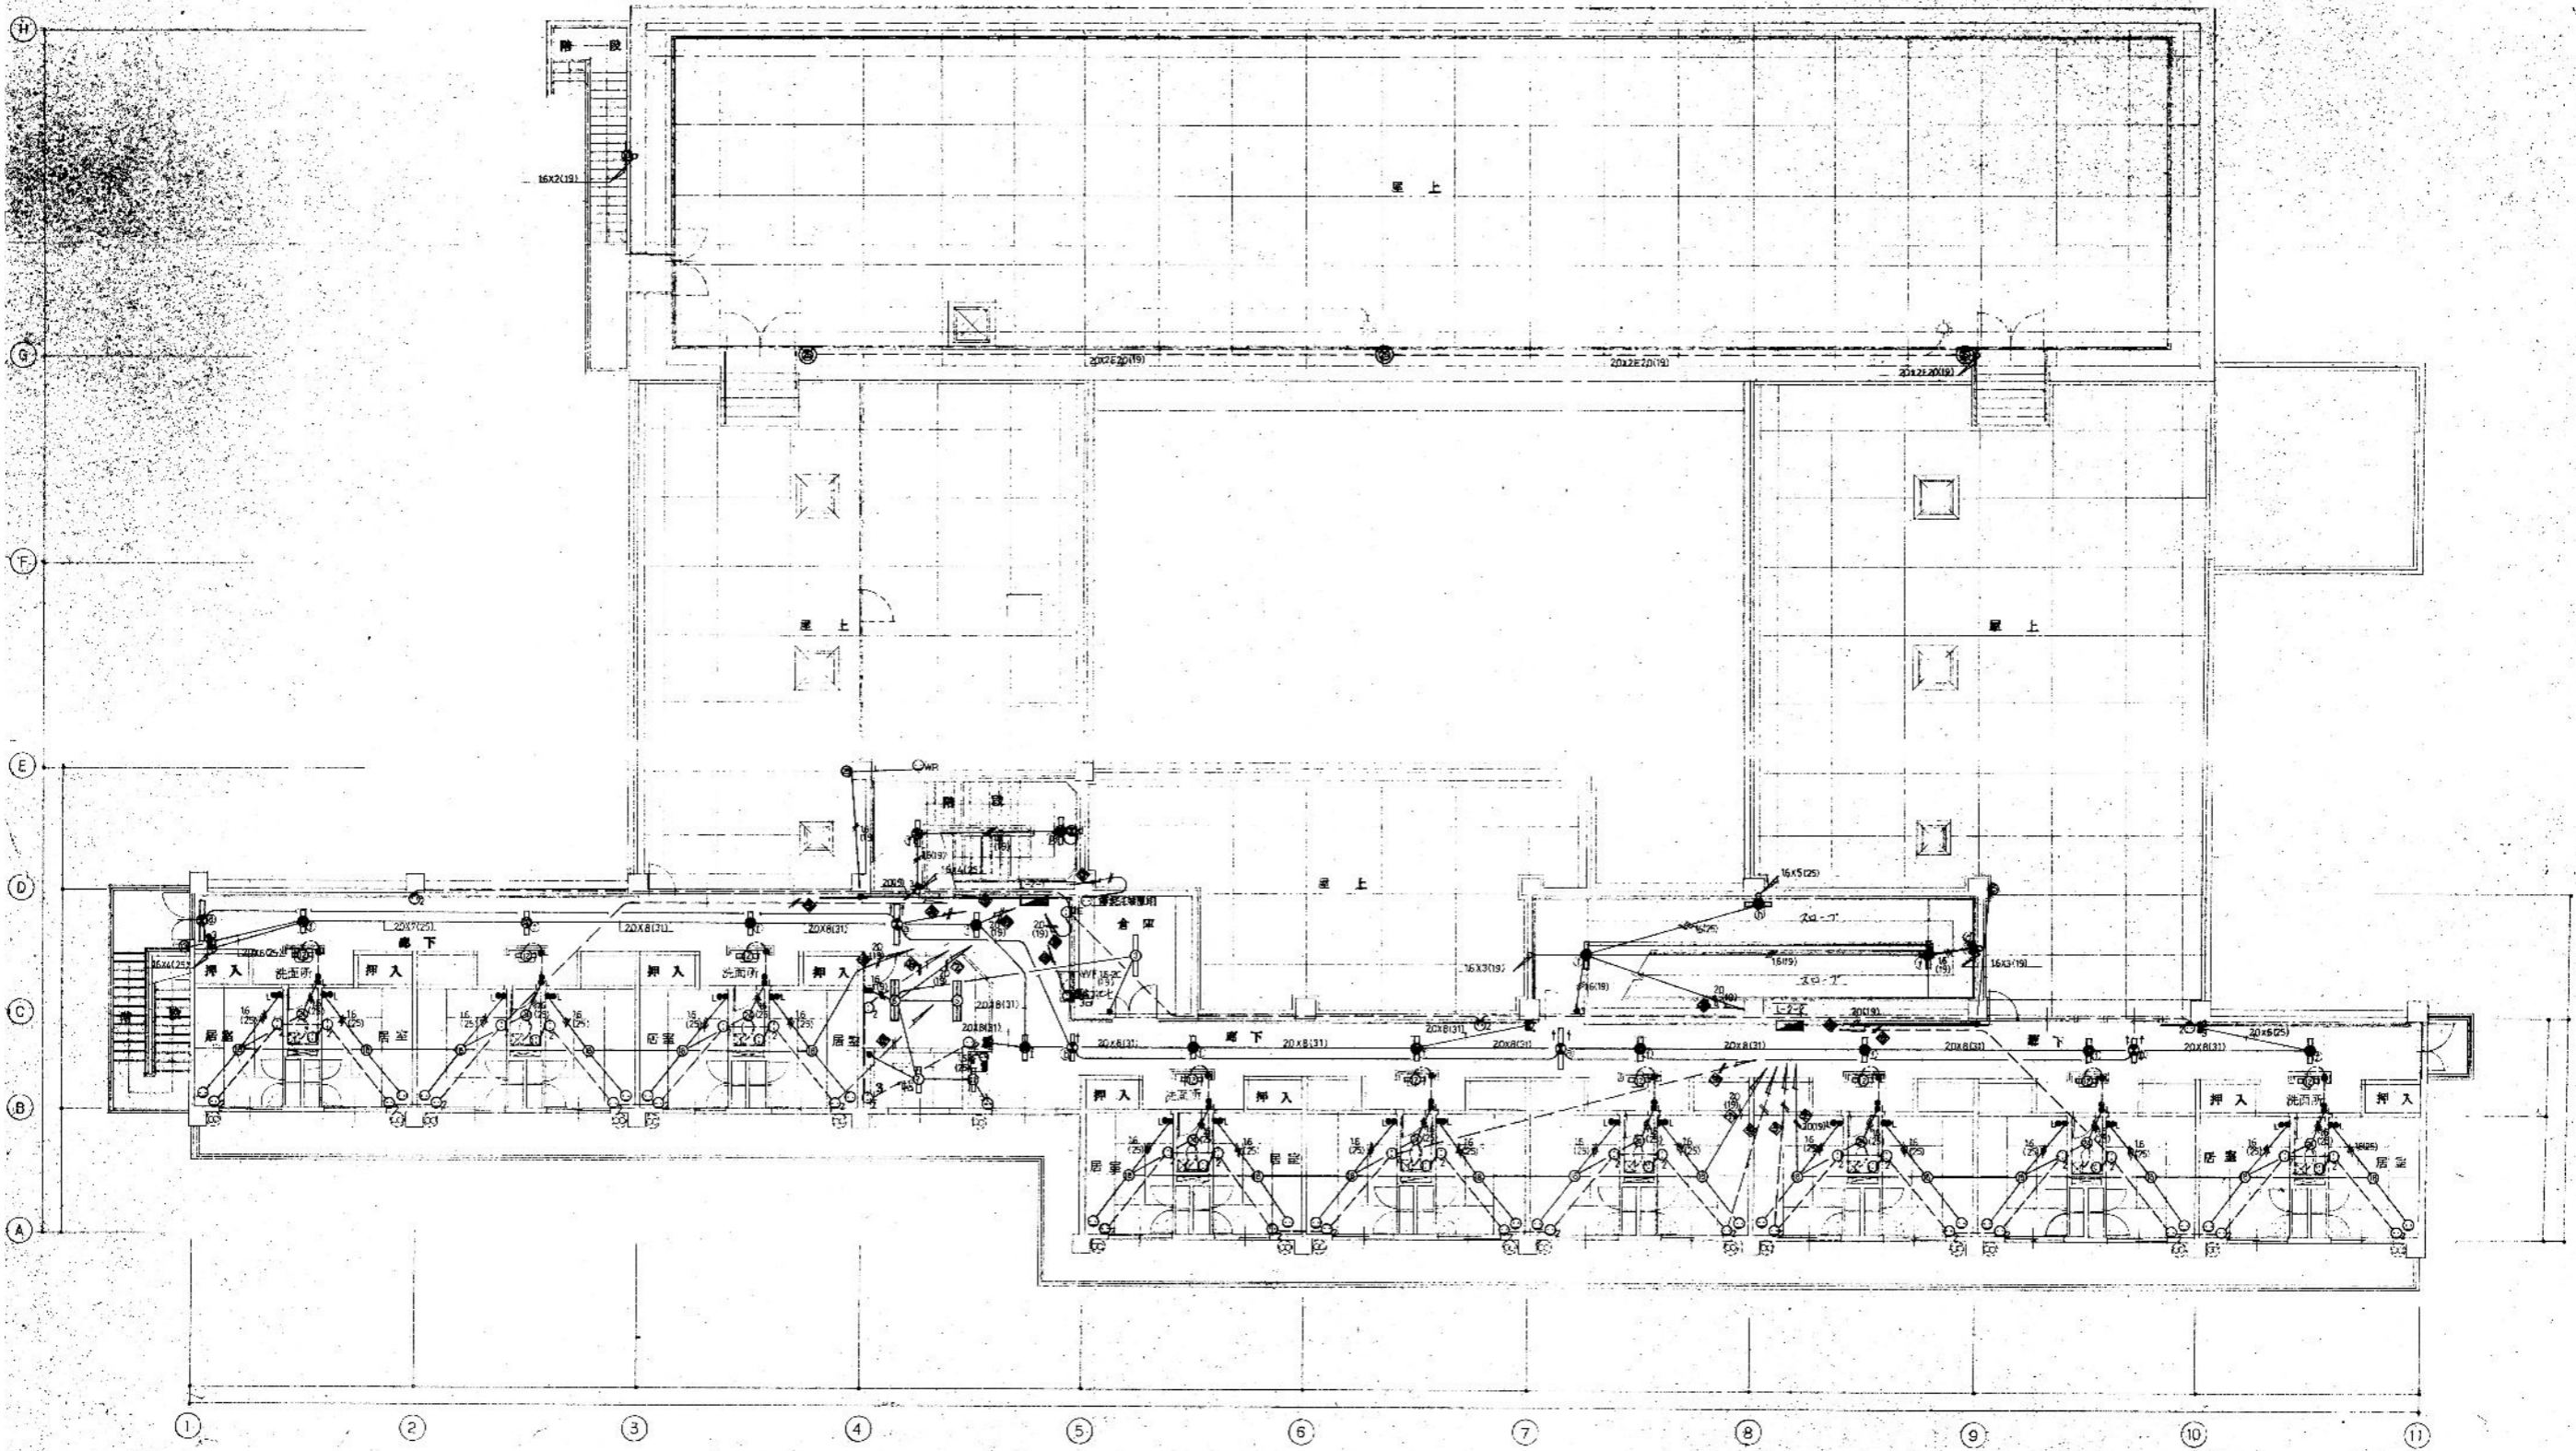


2階平面図 S-1400

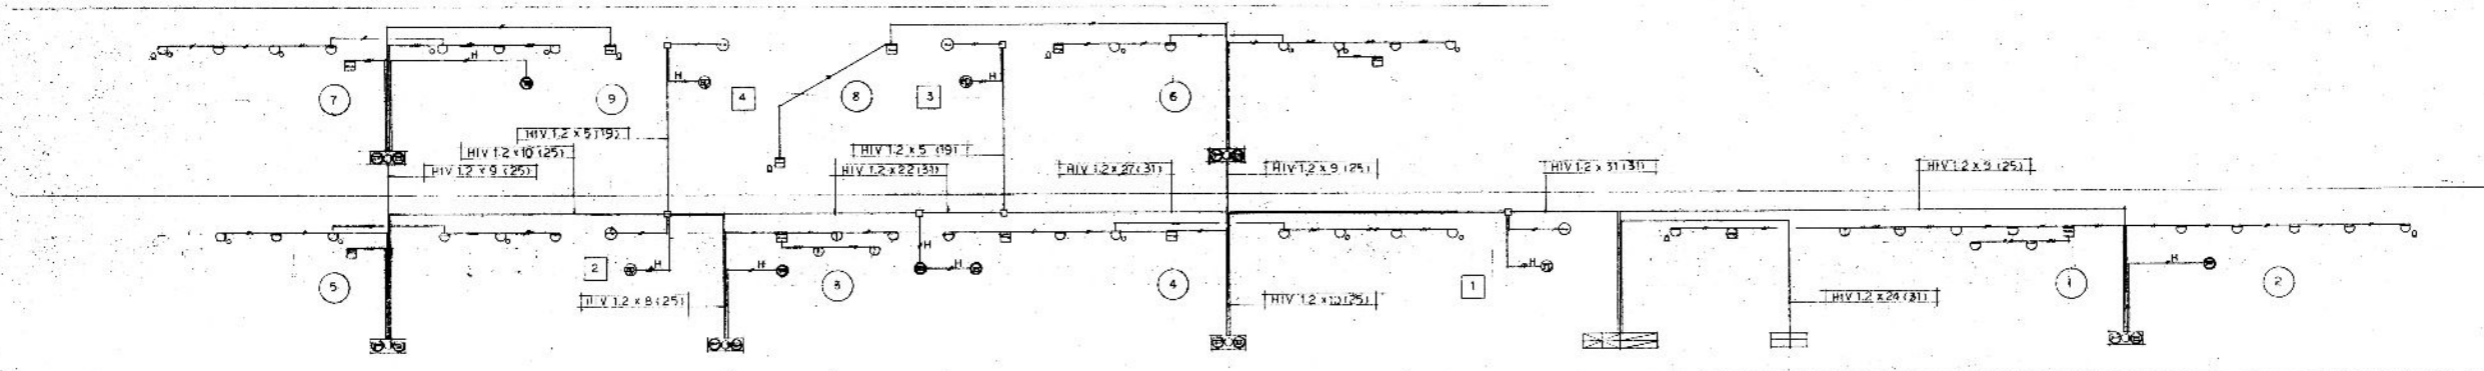


--- HIV 1.2 x 2 (19)
 --- HIV 1.2 x 4 (19)
 --- HIV 1.2 x 2 (19)
 --- HIV 1.2 x 3 (19)

系統図

記号	名称	数量	備考
☒	警報合音機	4機	10階 防音機、5階機
☒	消音機	15機	火報、防音機
☒	電源装置	1機	DC24V 50mA
☒	警報合音機	2機	防音機
○	点検式スポット型感知器	2機	
○	点検式スポット型感知器	2機	
○	点検式スポット型感知器	1機	防音機
○	イオン式煙感知器	2機	
○	イオン式煙感知器	3機	
○	イオン式煙感知器	2機	3層
○	電磁レリレー	ラッパ式	
△	終端抵抗		
③	警報区域	火報	
④	警報区域	防音機	

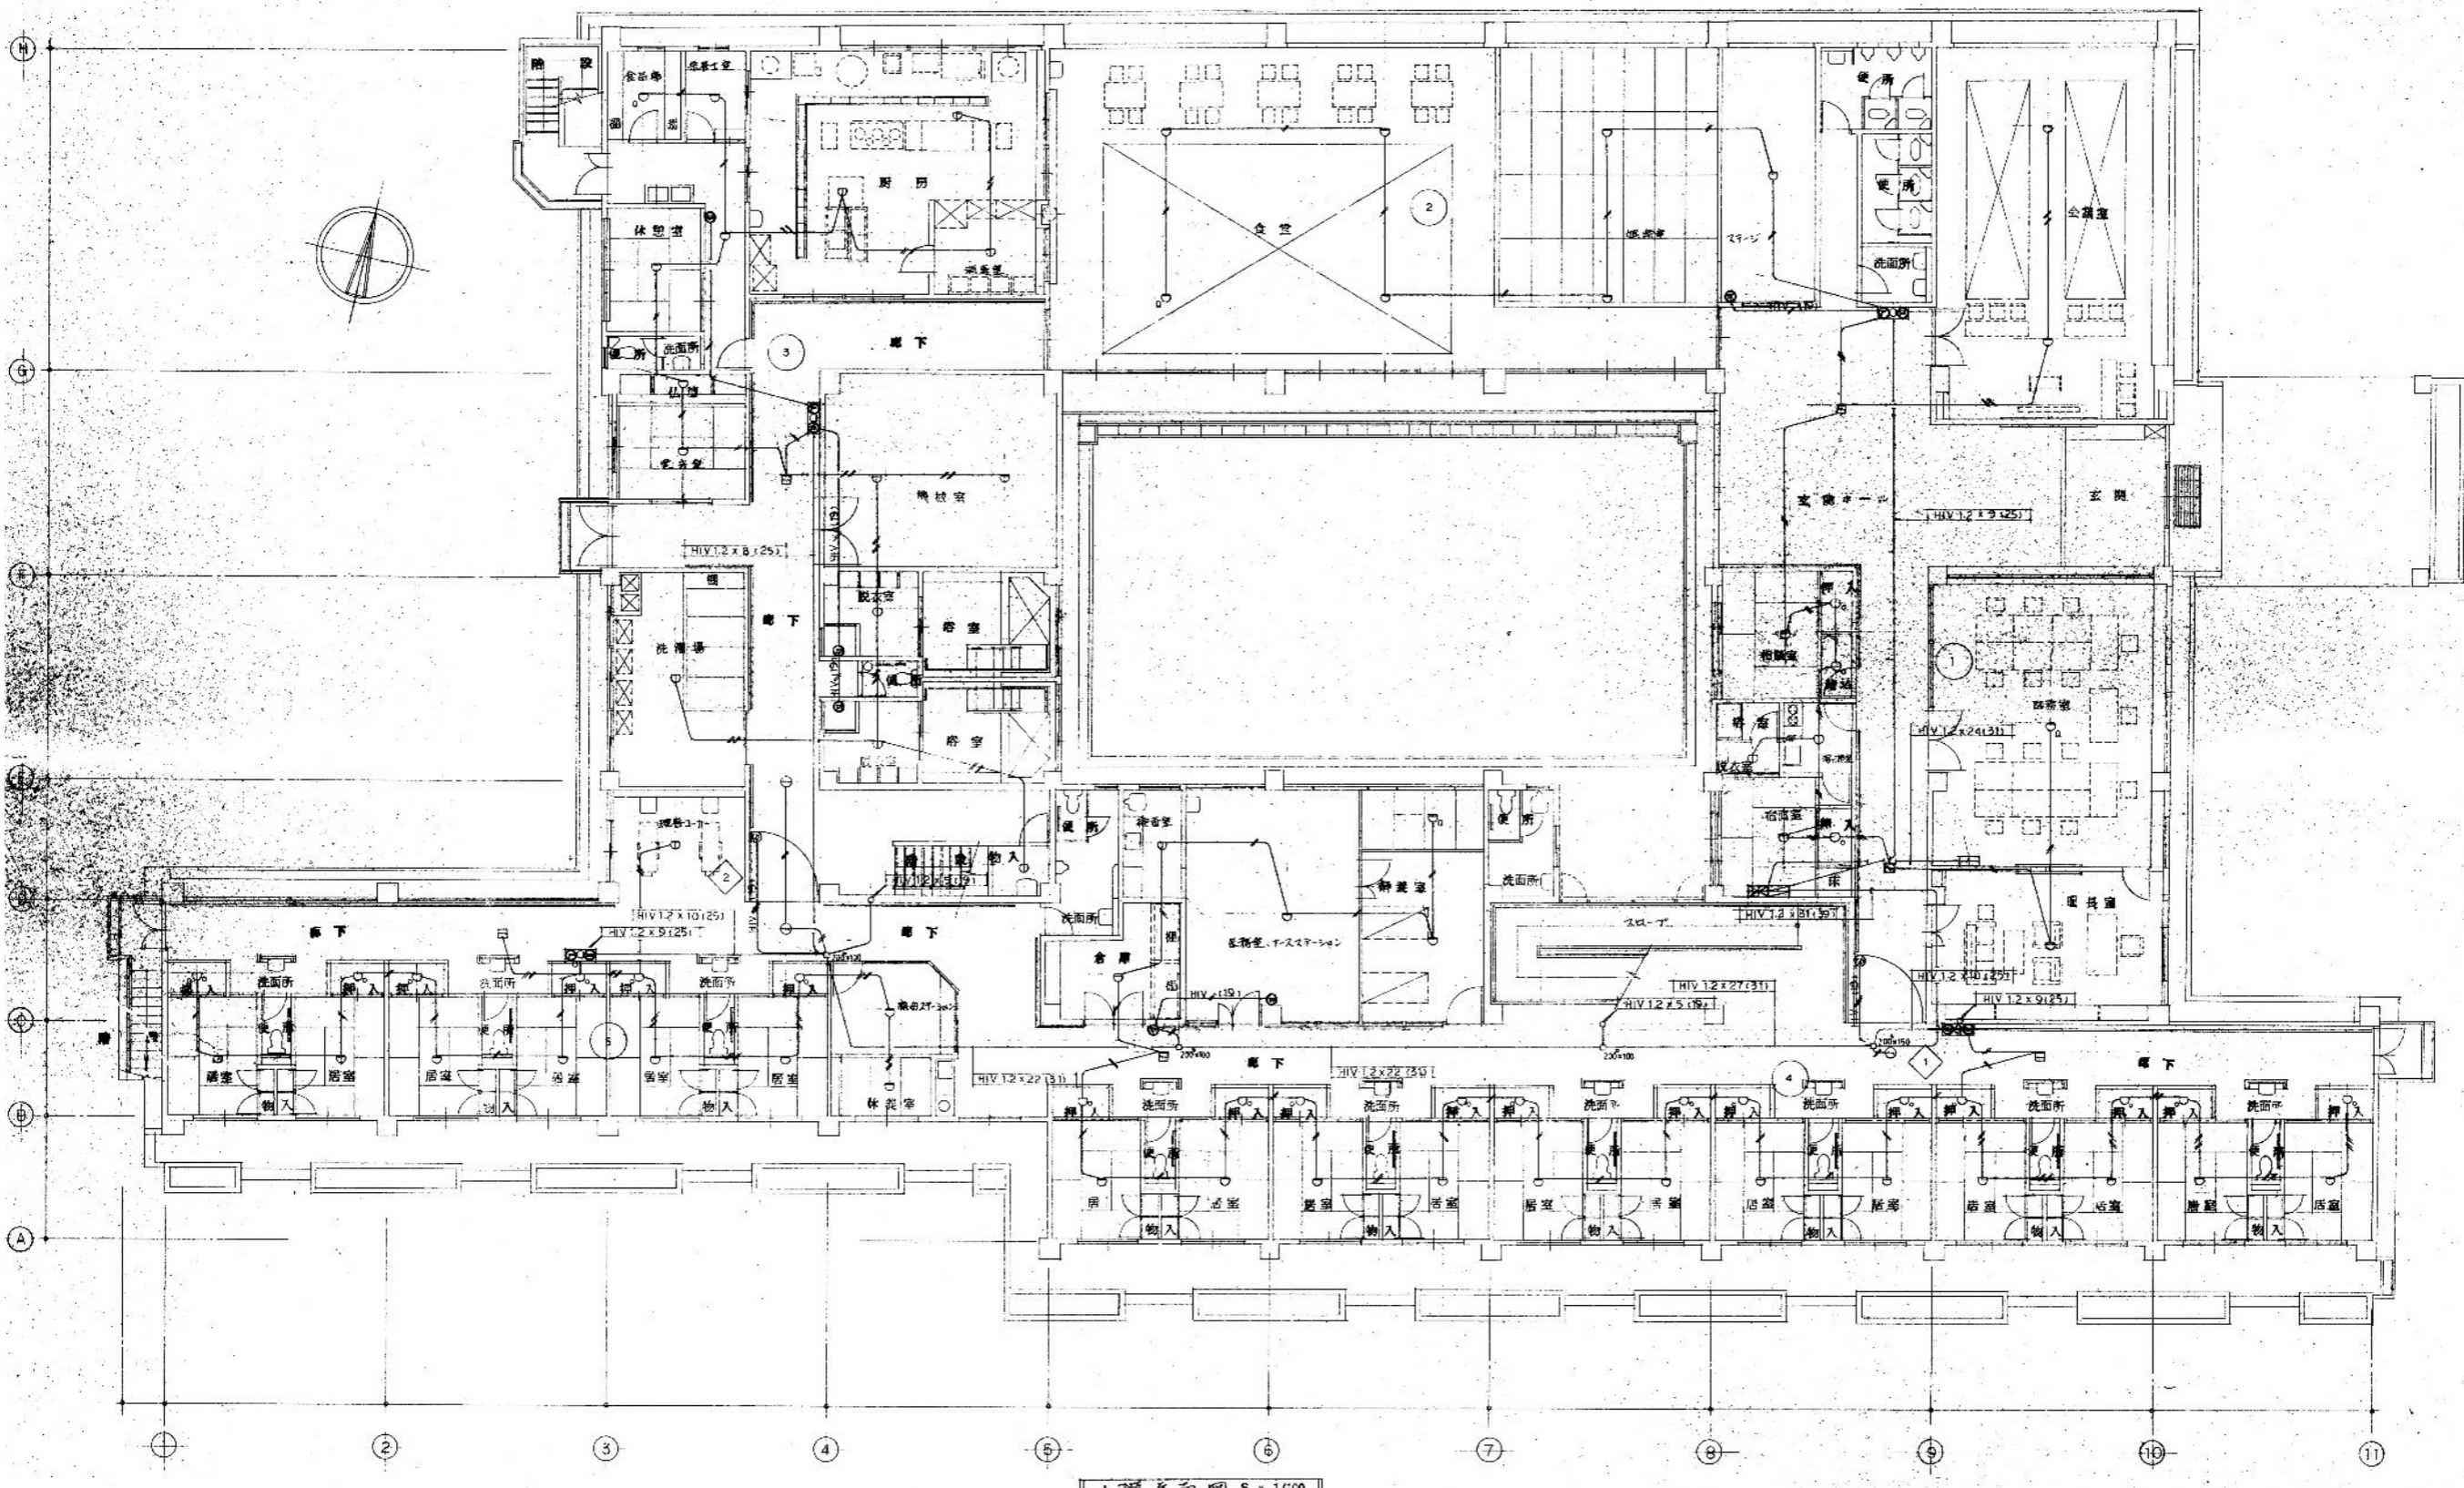

1階平面図 1/50

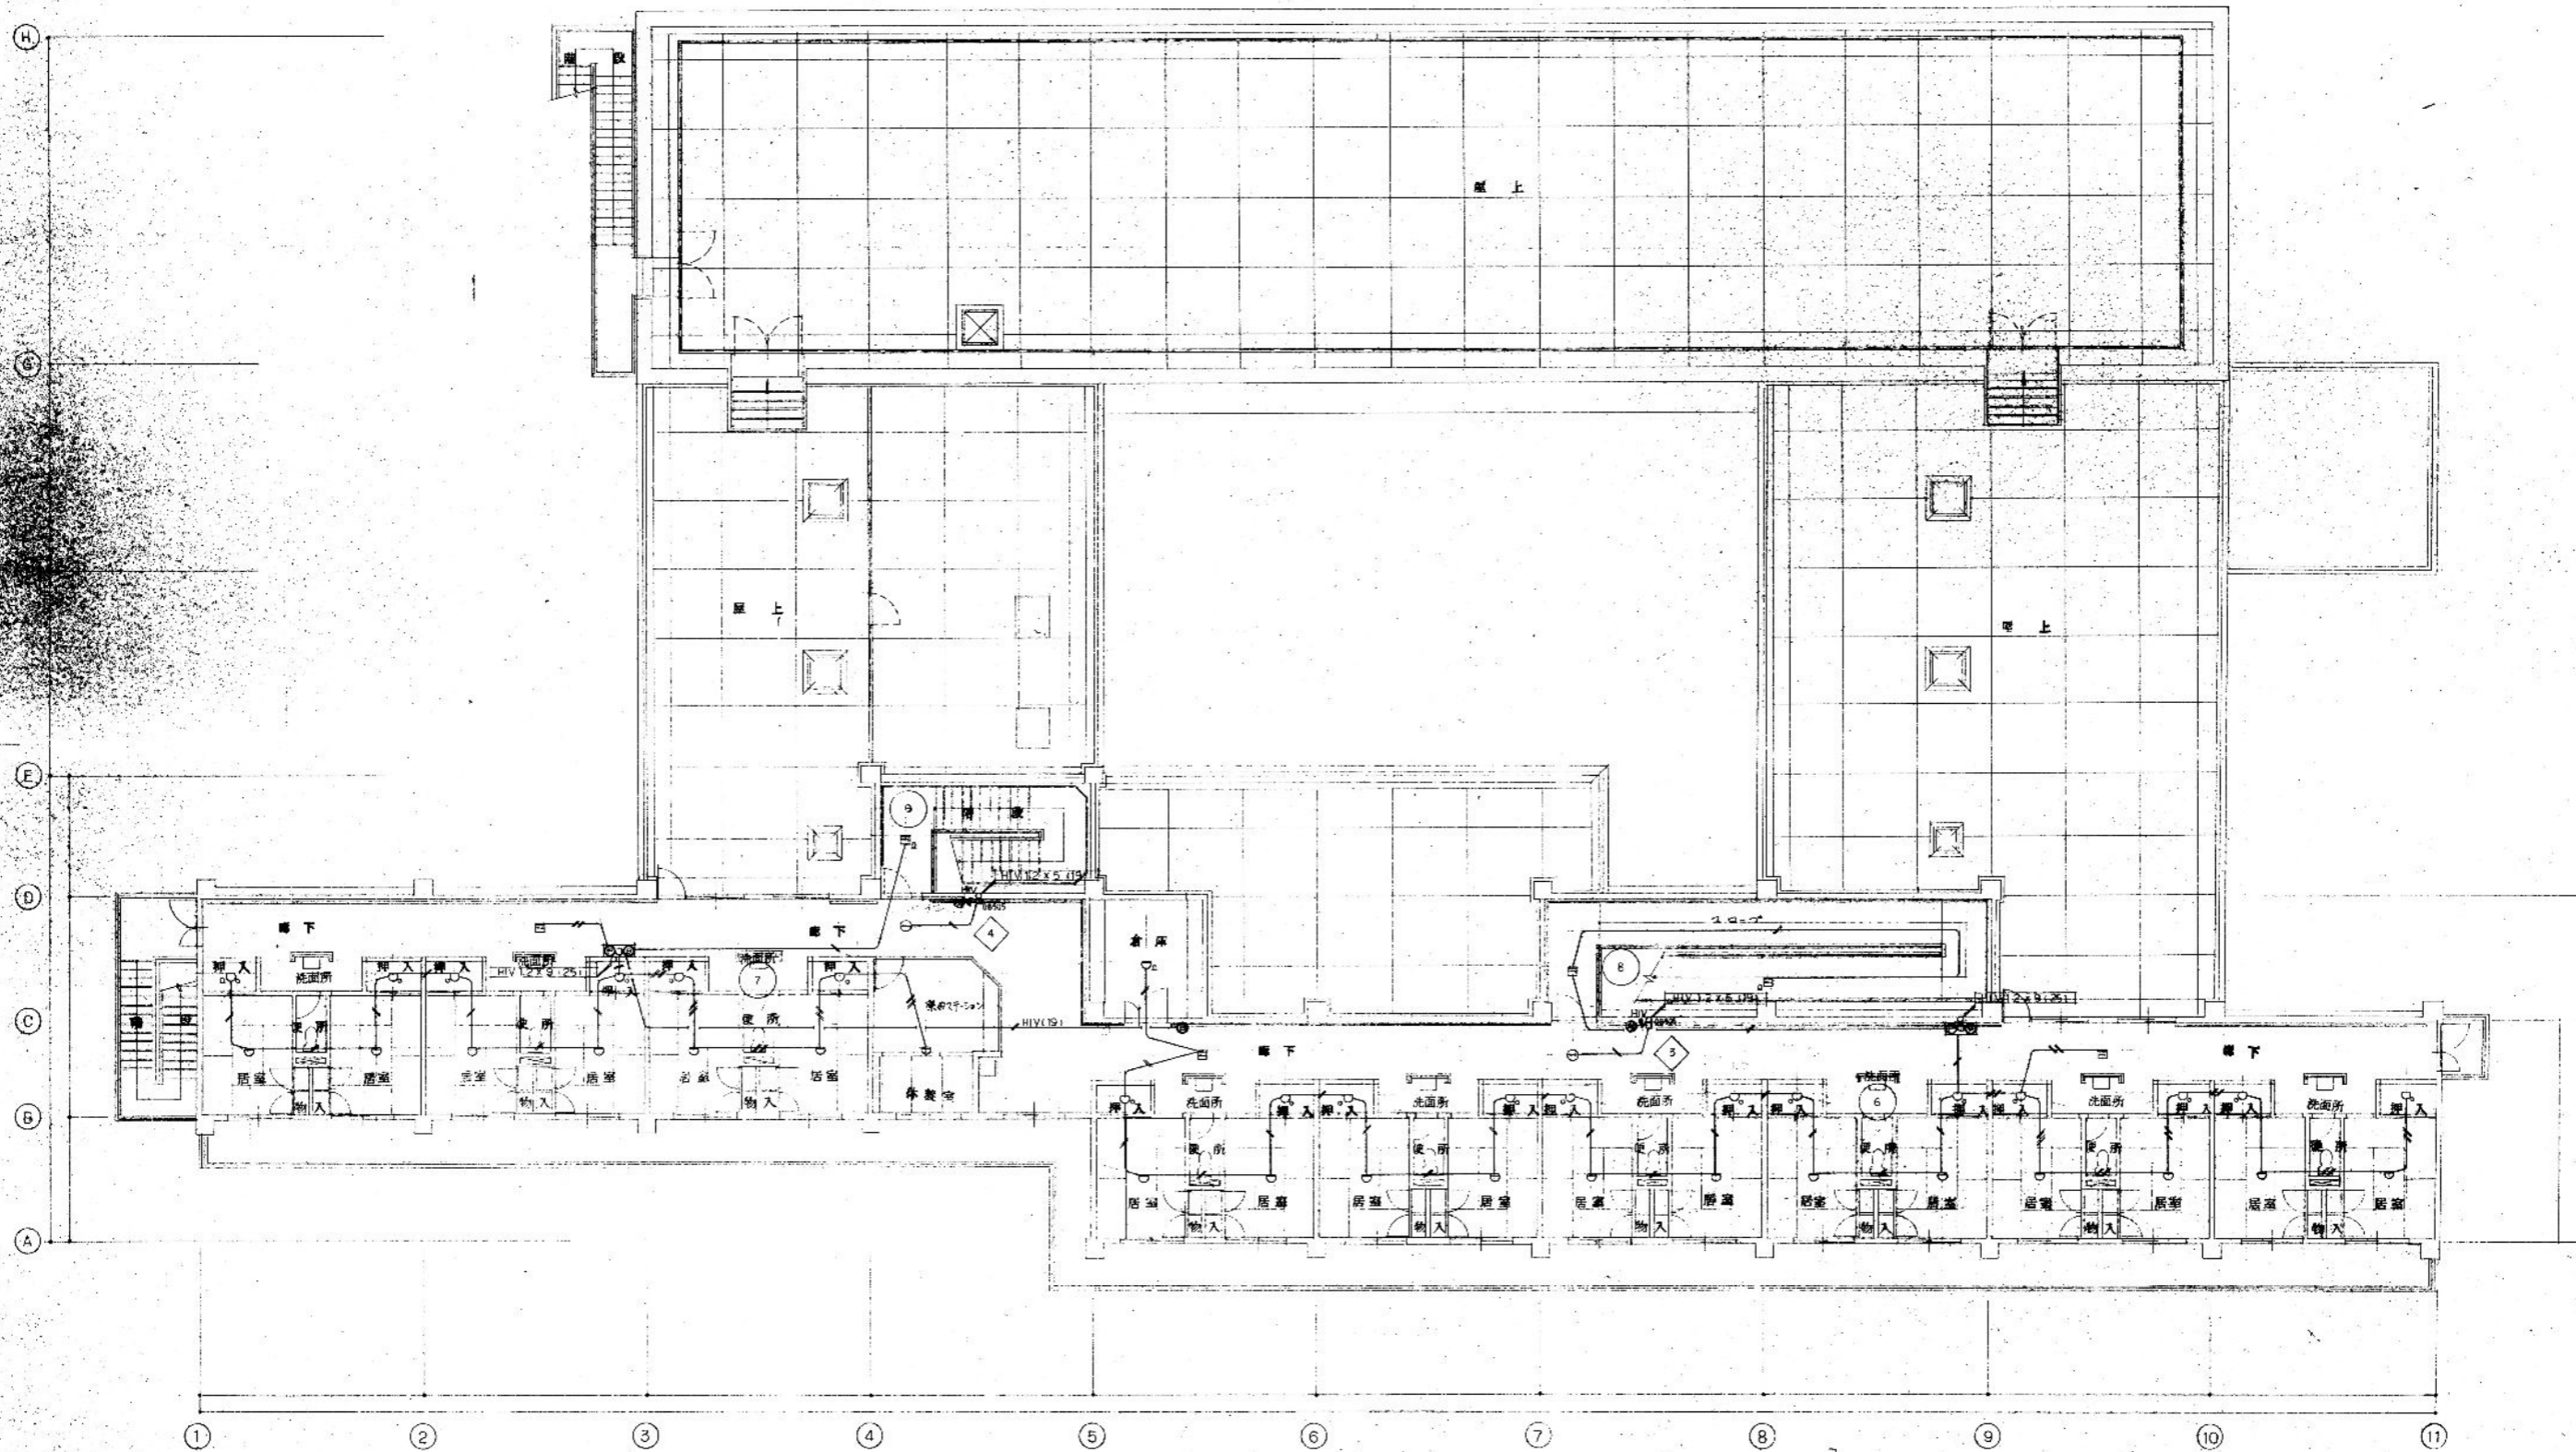

又階平面図 8-1/100

